

Immersività: istruzioni per l'uso nell'universo della cultura



LuBeC è un evento di



Con la partecipazione di



Con il sostegno di



Main Sponsor



Claudio Fabian De Rosa
Production Manager
specializzato nella progettazione
tecnica di mostre digitali immersive



Fasi Progetto





- 1- Scelta Spazio
- 2-Spralluogo tecnico
- 3-Verifica idoneità dello spazio
- 4- Planimetrie in DWG-autocad
- 5-Scelta proiettori, ottiche e media server
- 6-Lavorazione Budget
- 7-Inizio Progetto
- 8-Disegno DWG posizioni tecnologie
- 9-Realizzazione pixel maps
- 10-Lavorazione post-produzione
- 11-Installazione tecnologie
- 12-Setup show
- 13-show


Sopralluogo Tecnico

Verifica idoneità dello spazio



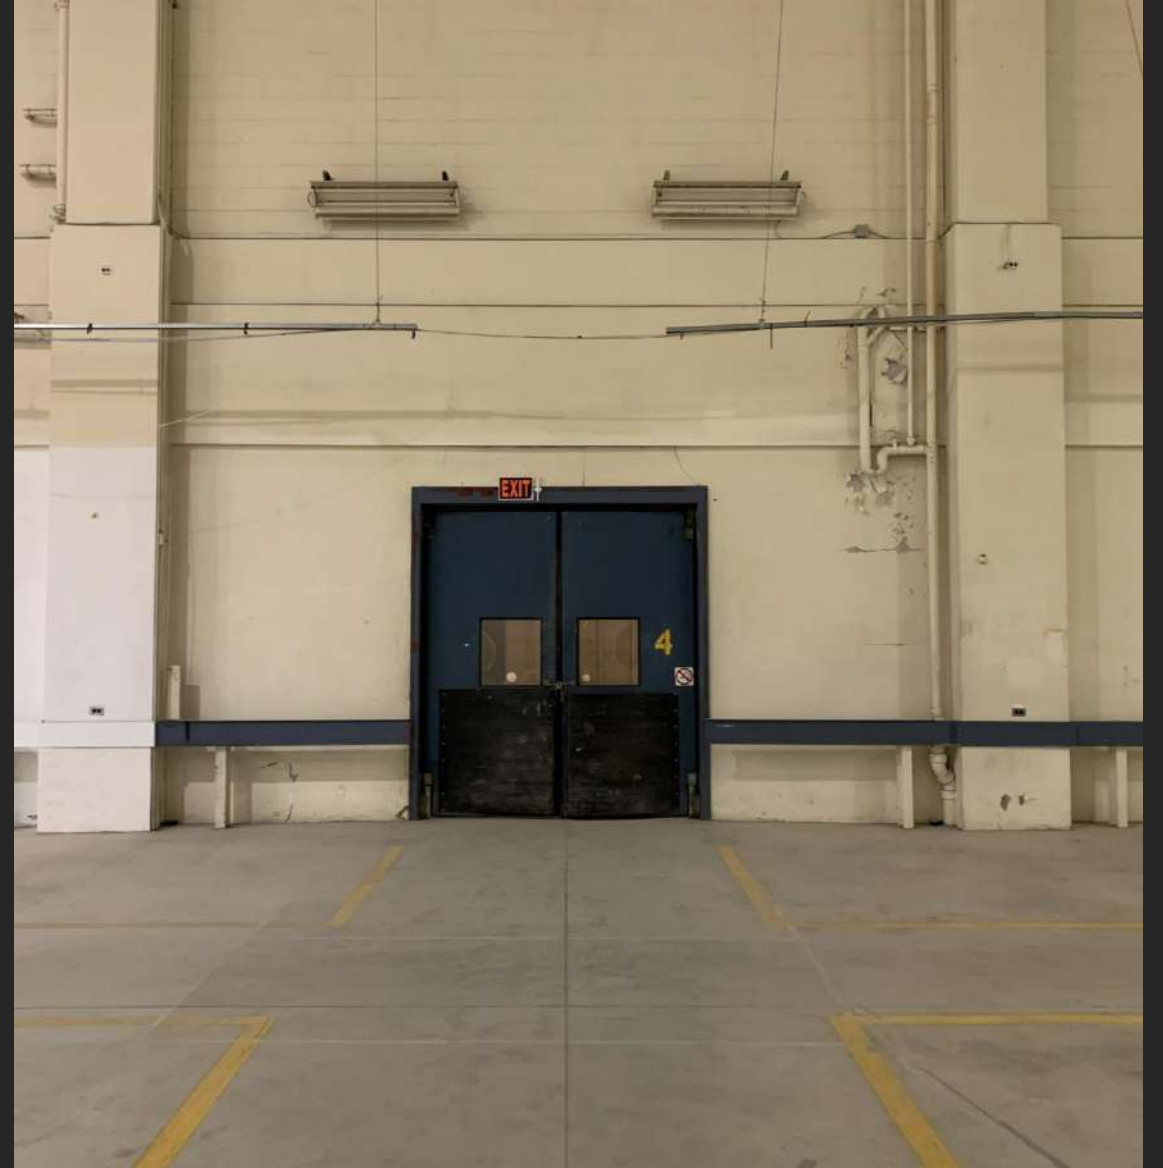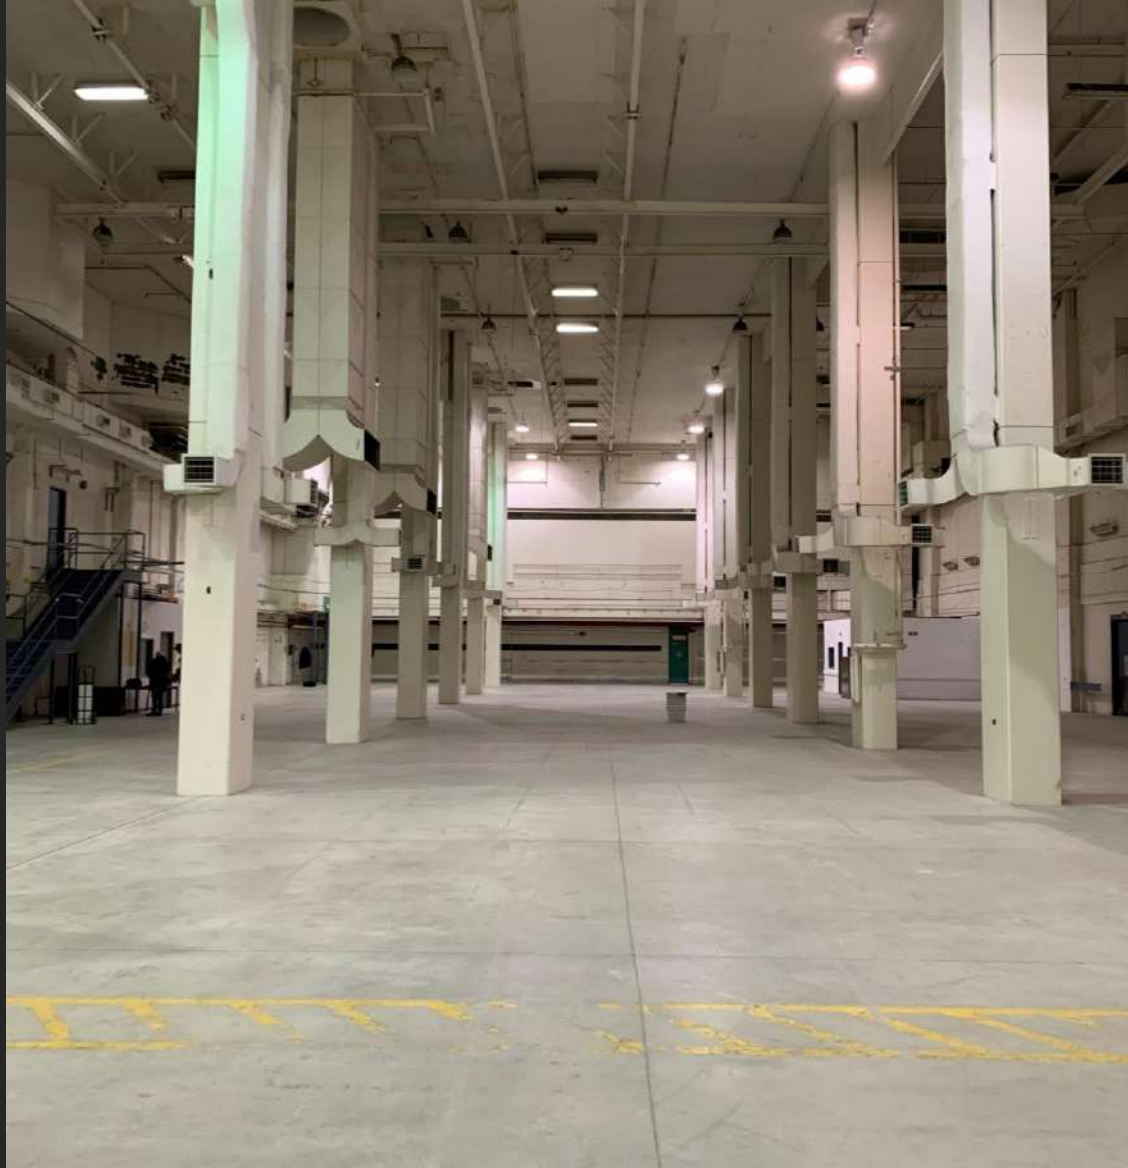

Planimetrie in DWG Autocad

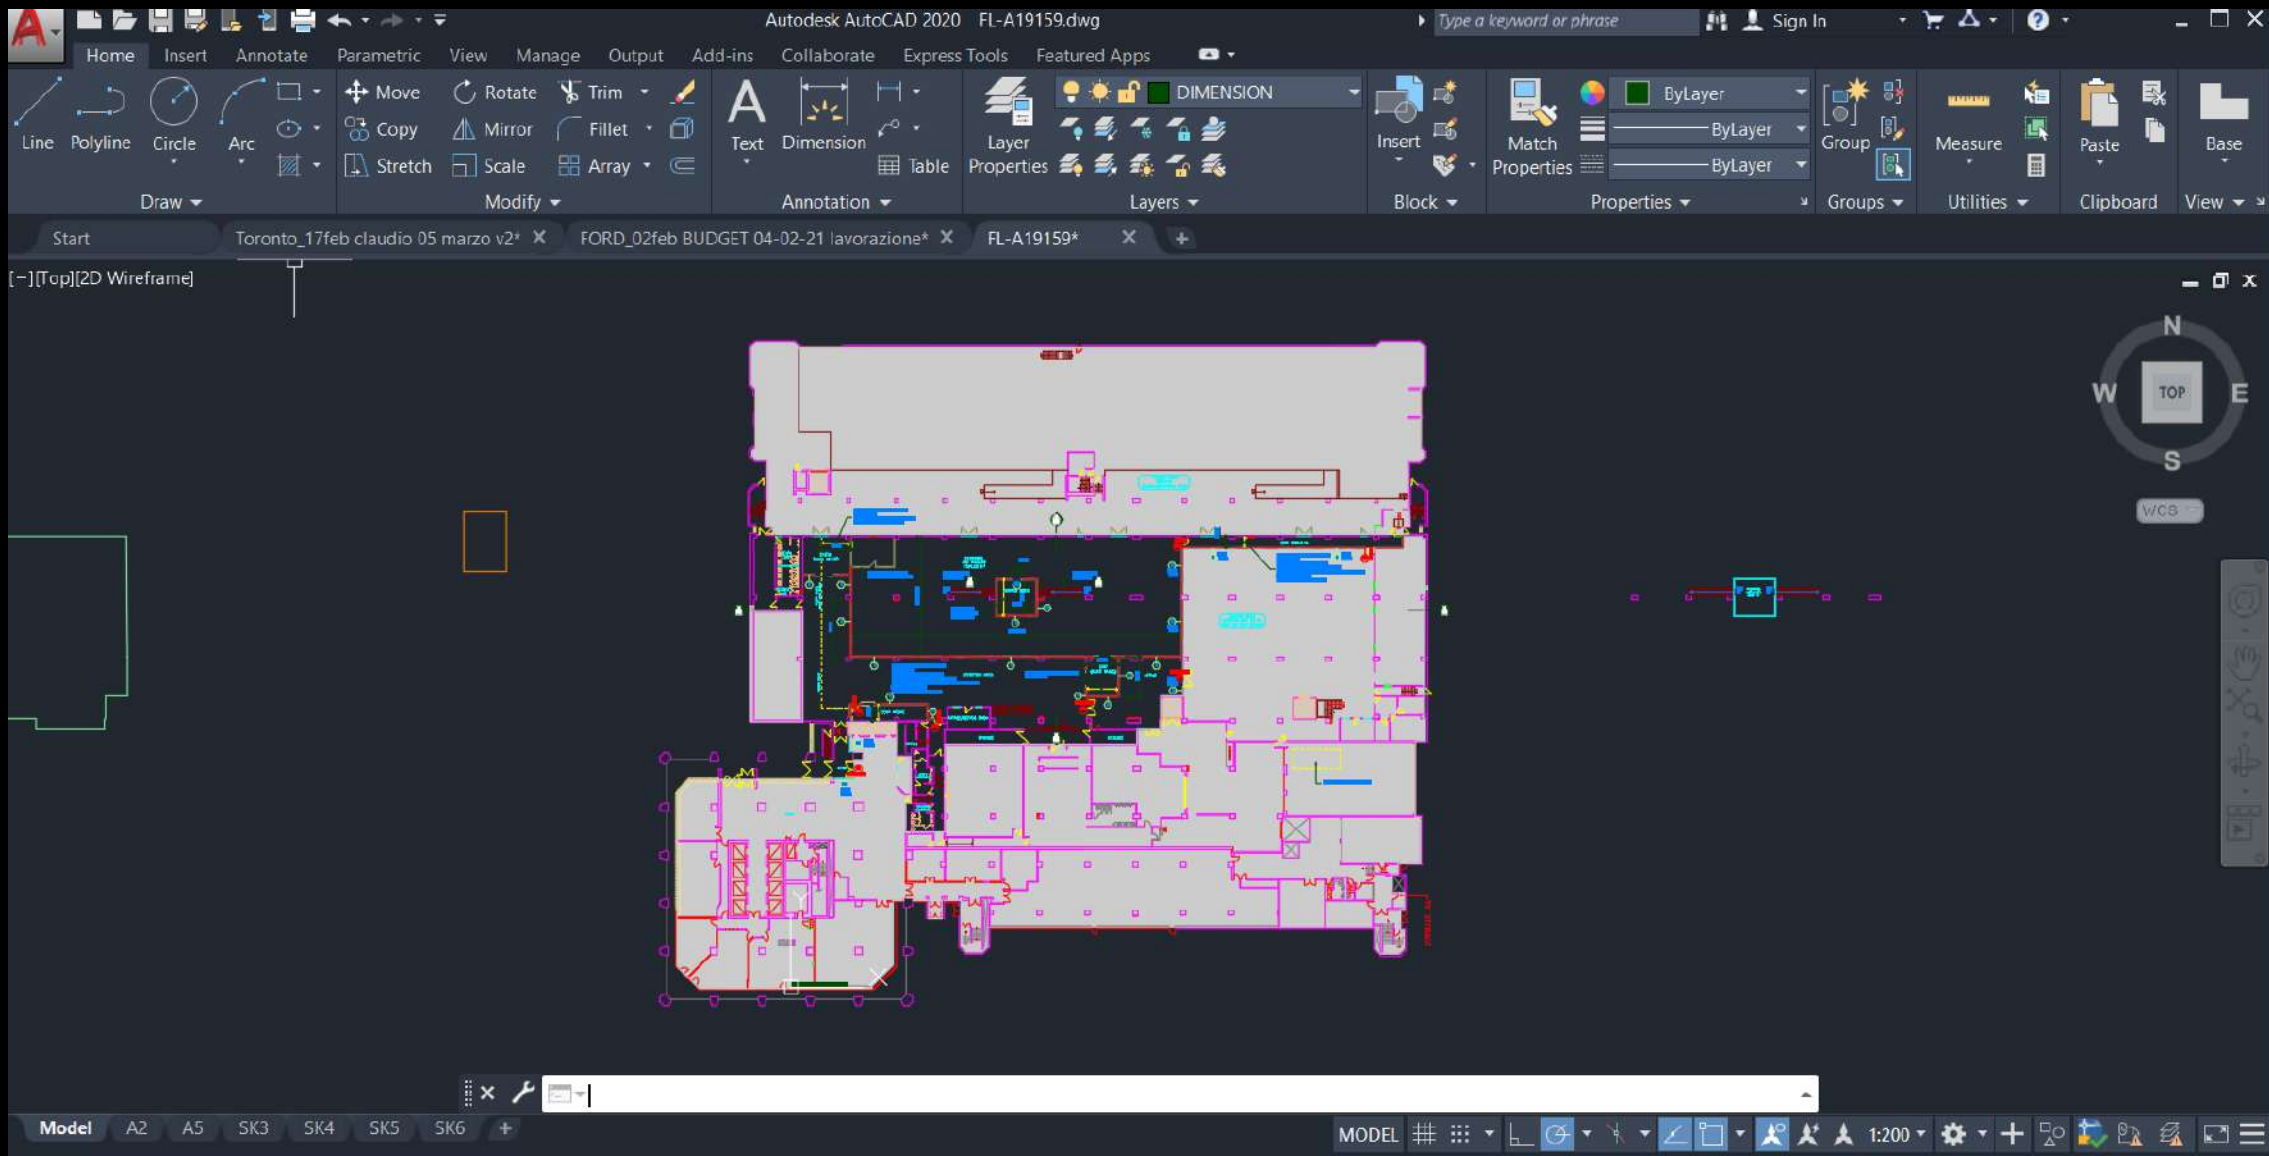

Home Insert Annotate Parametric View Manage Output Add-ins Collaborate Express Tools Featured Apps

Draw

Modify

Annotation


Layers

Block

Properties

Groups



Utilities

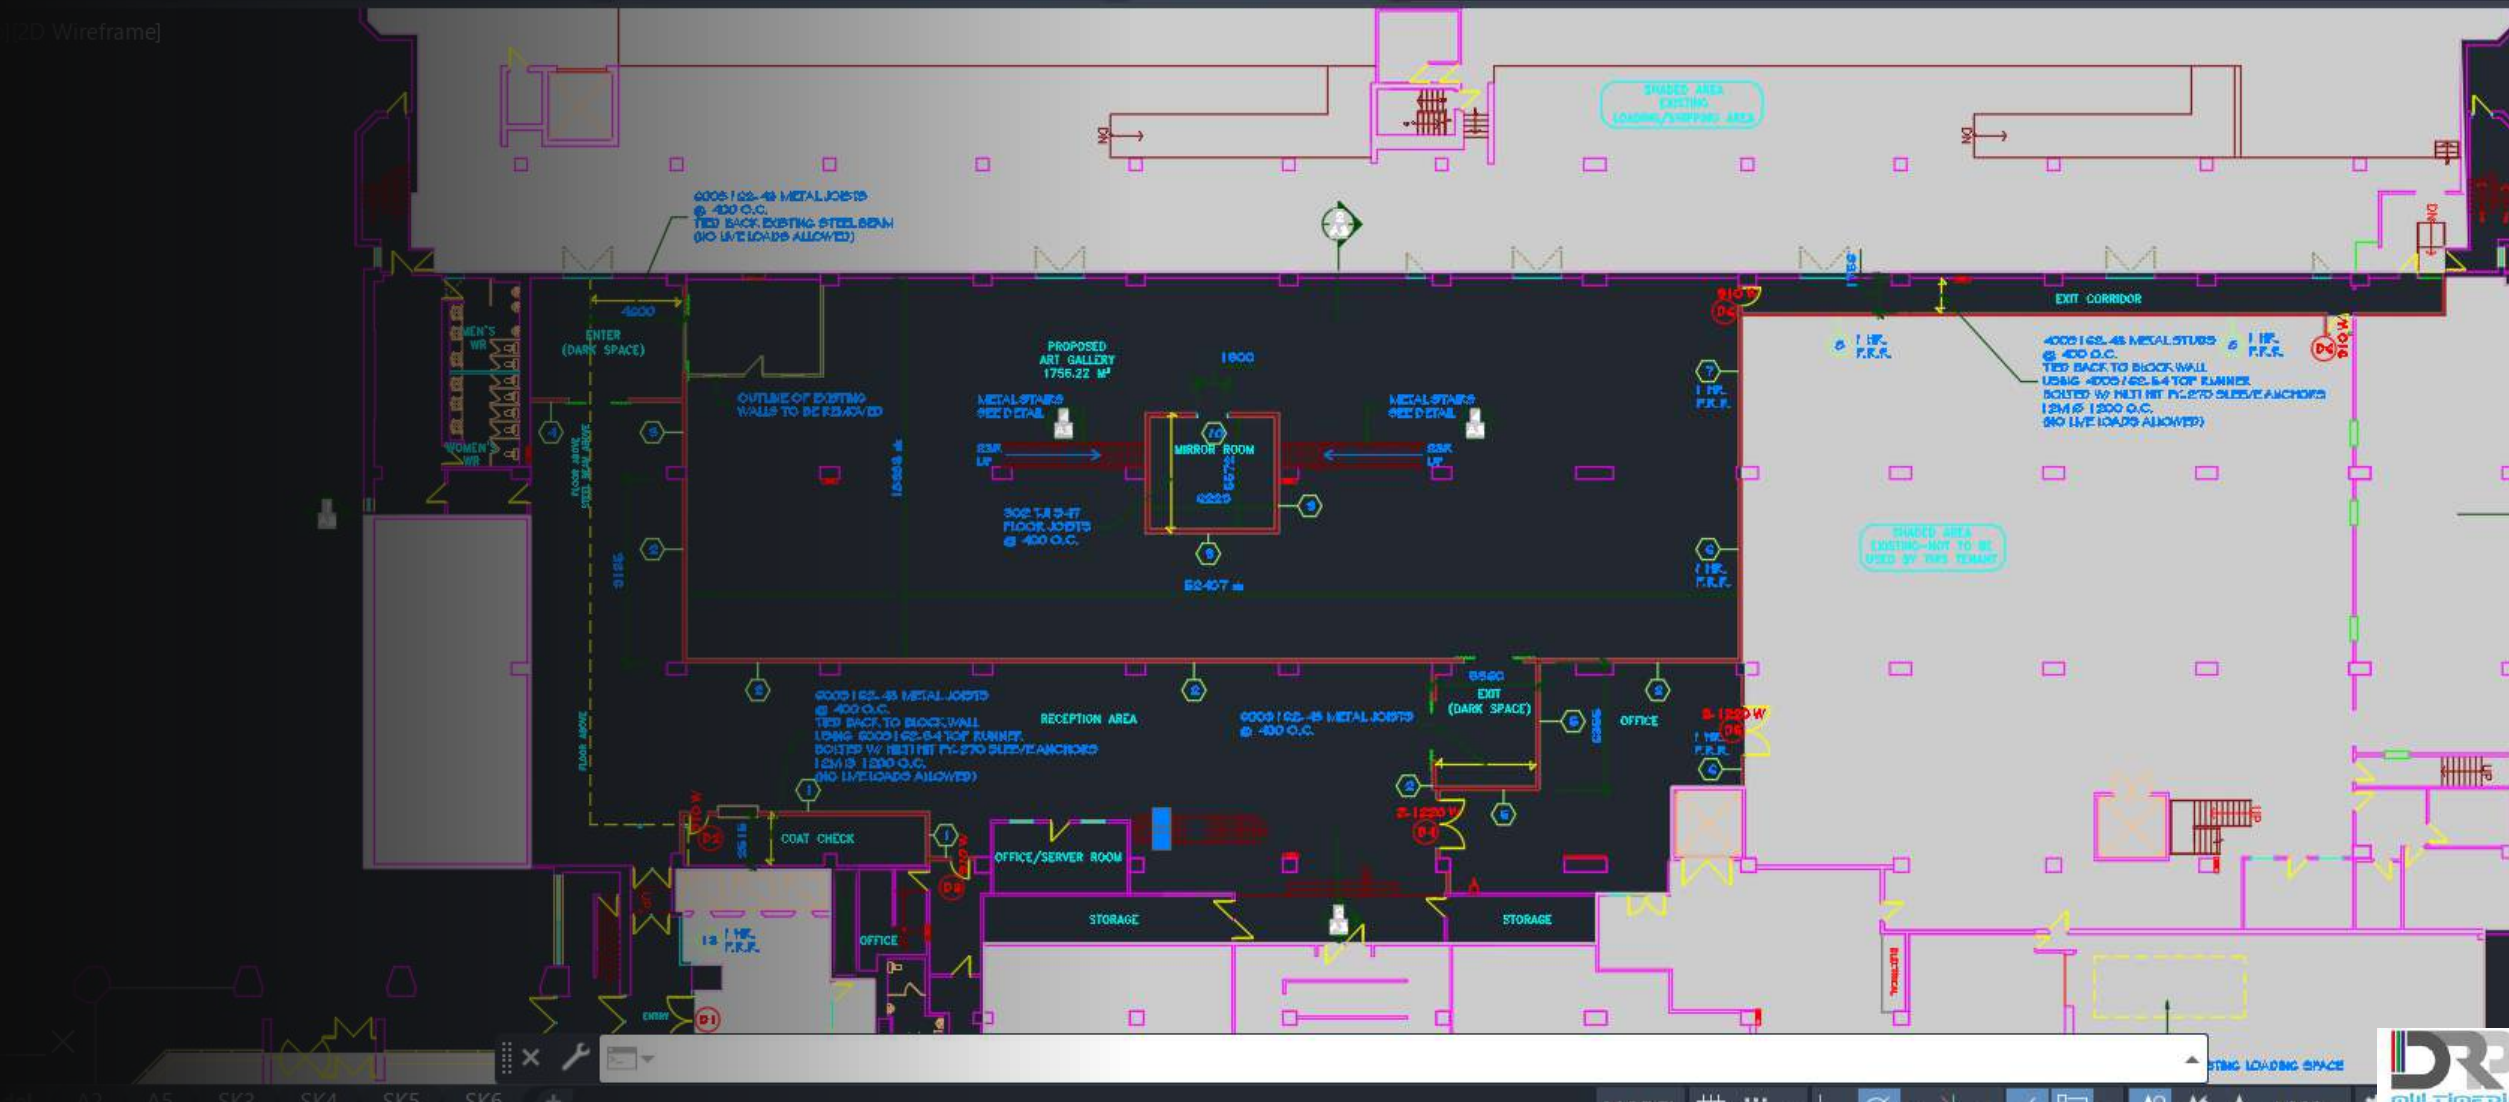

Scelta Proiettori Ottiche Media Server





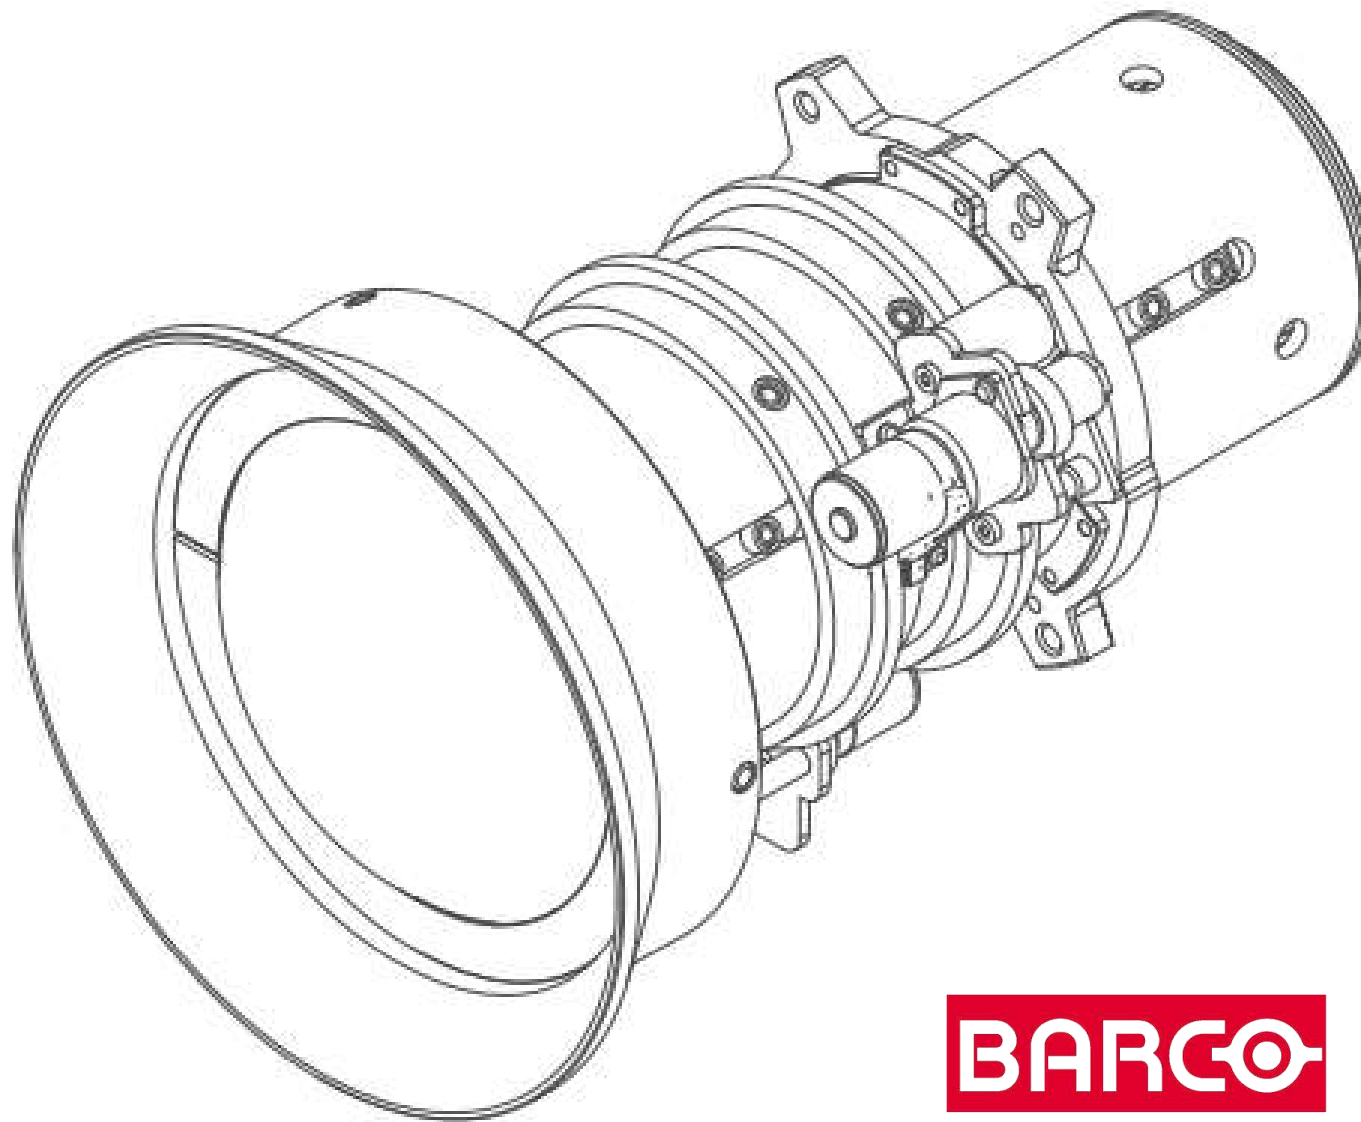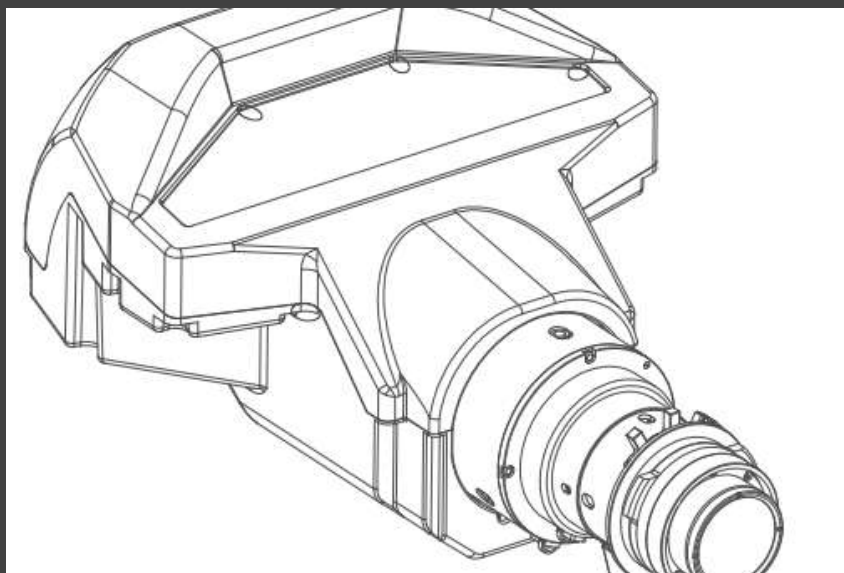


BARCO






Lavorazione Budget

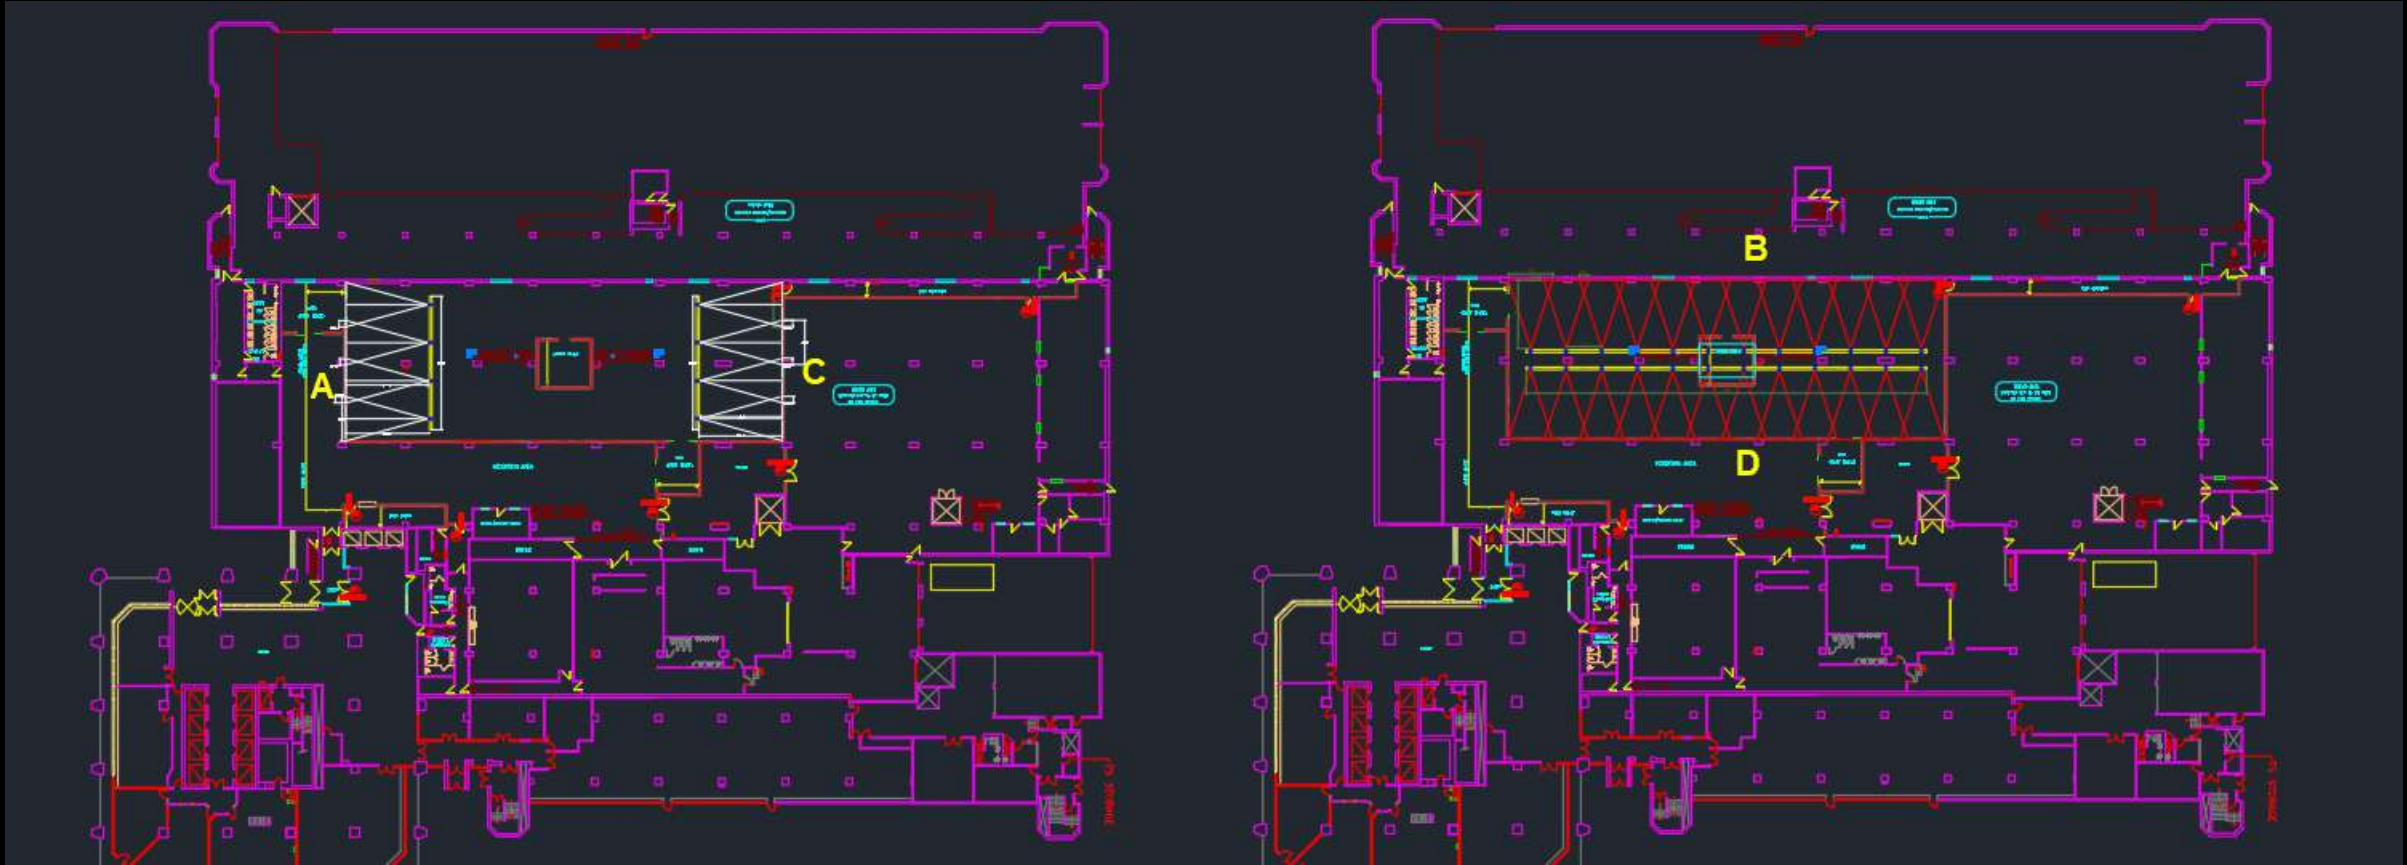

Inizio Progetto

Disegno DWG

Posizioni Tecnologie

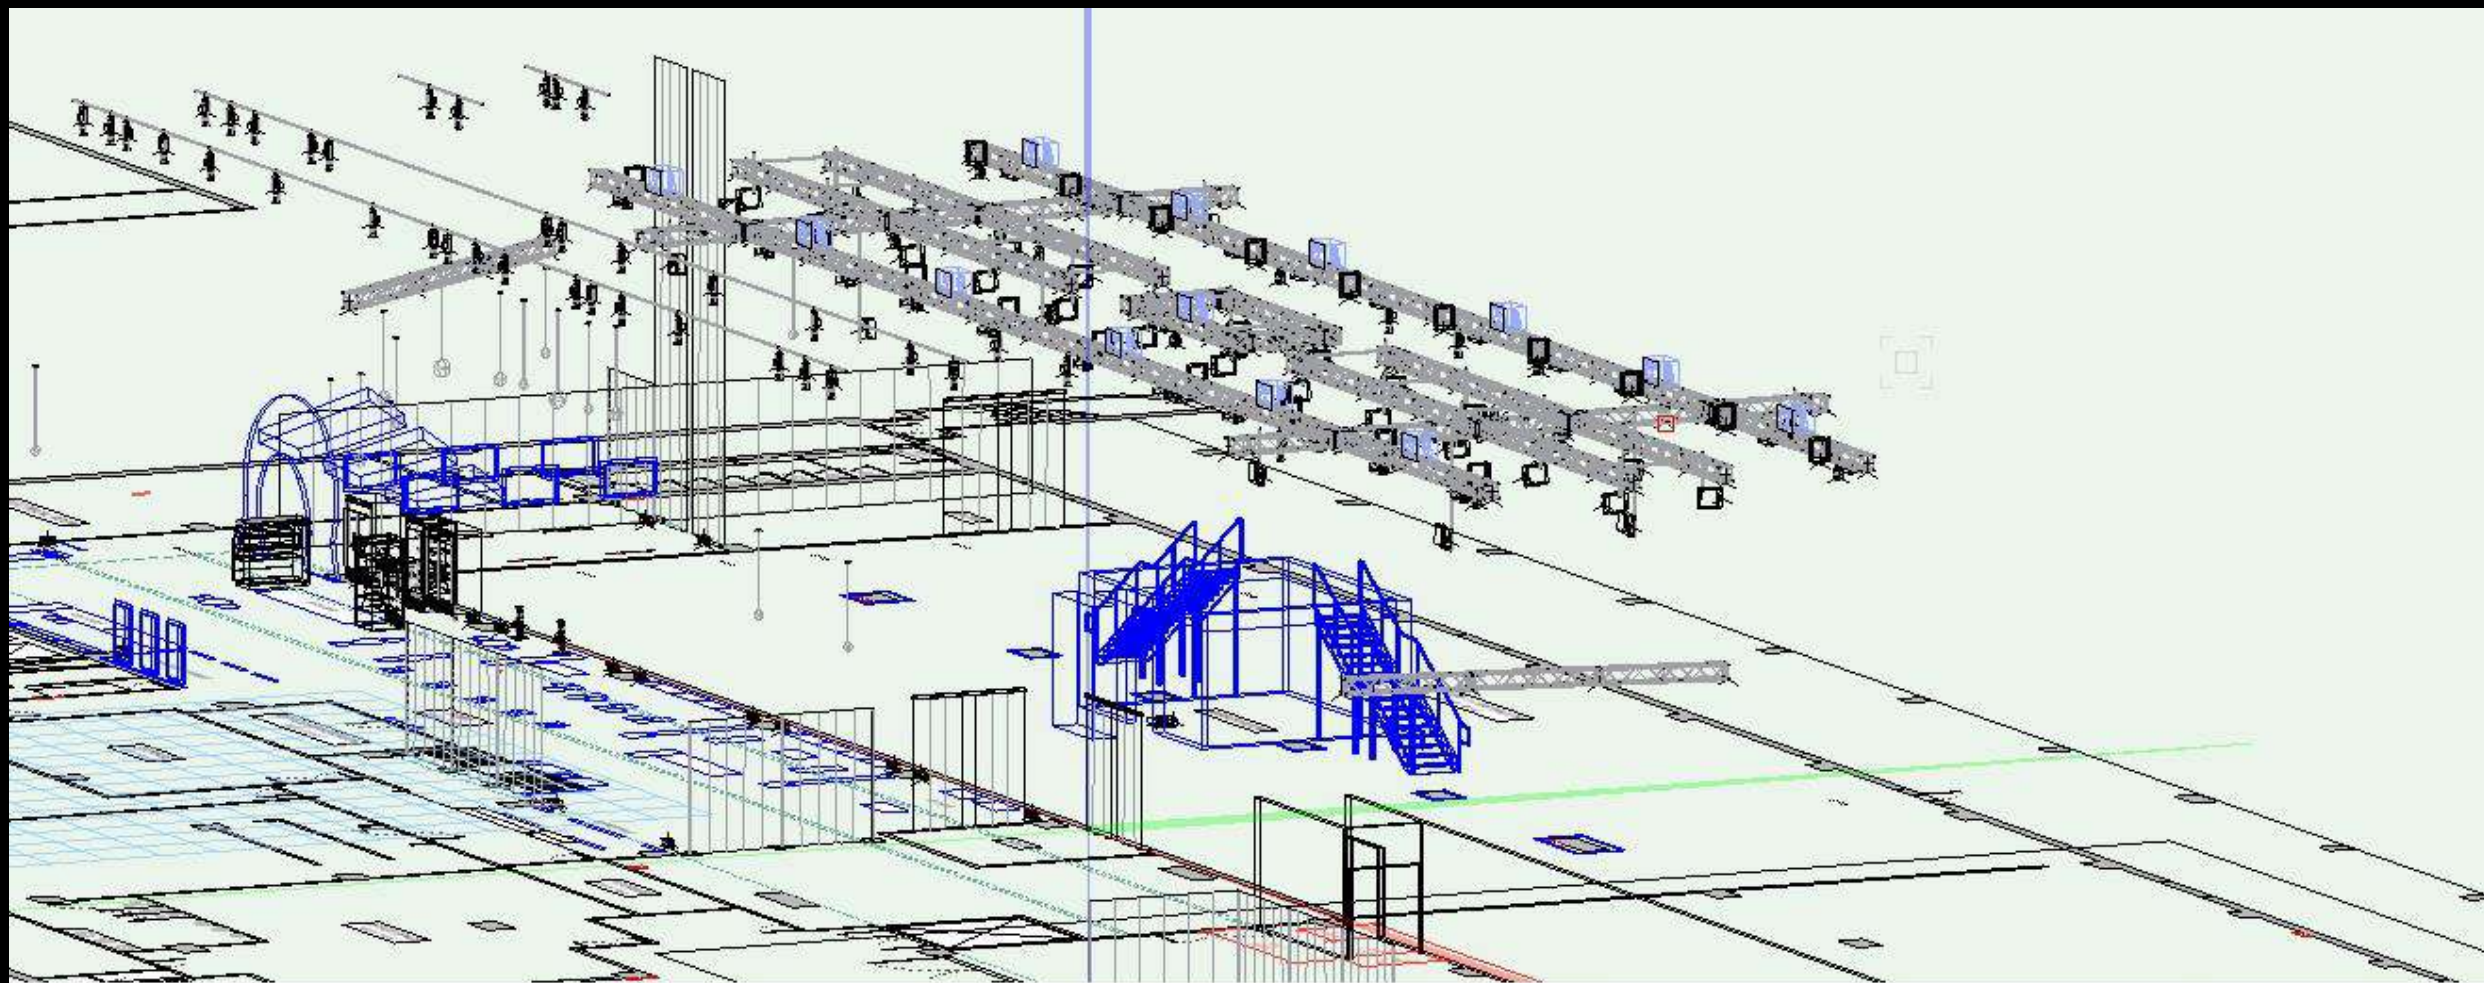

Help, press F1 or click the ? icon

X: -170'0"

Y: 145'2"


Z: 0"

X': -170'0"

Y': 145'2"


Z': 0"

CAP NUM SC

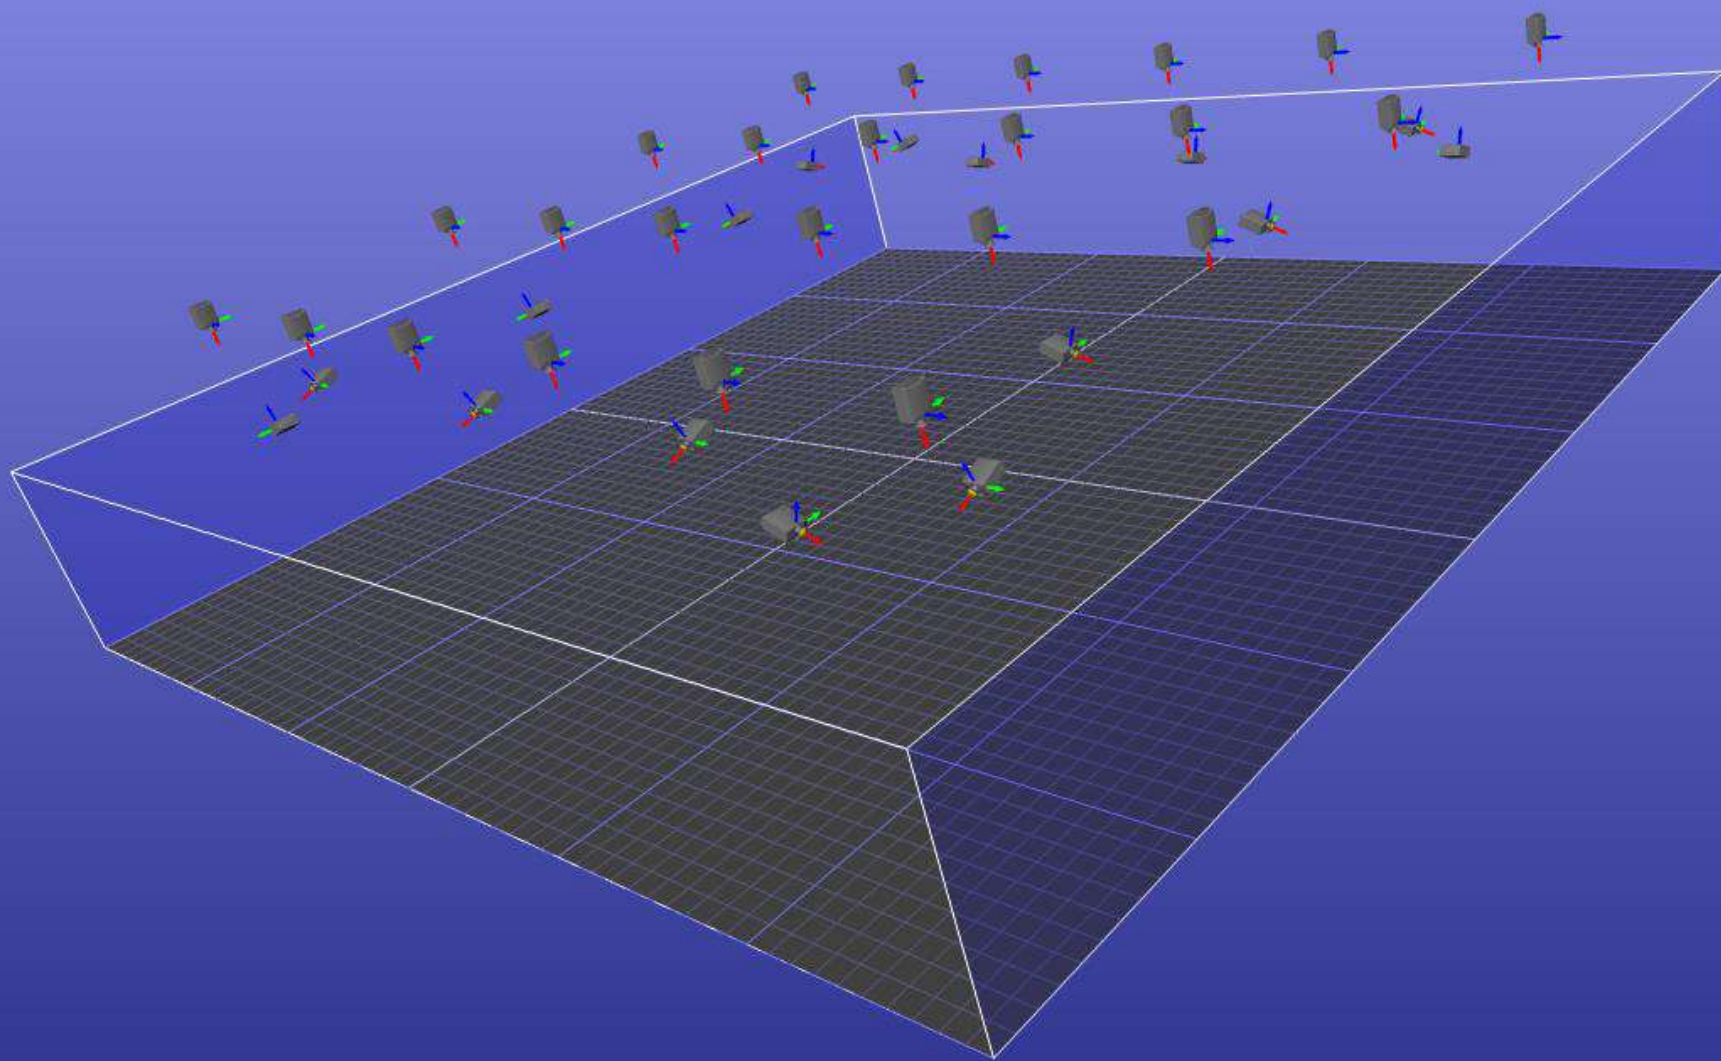




Simulator (1)
[perspective]

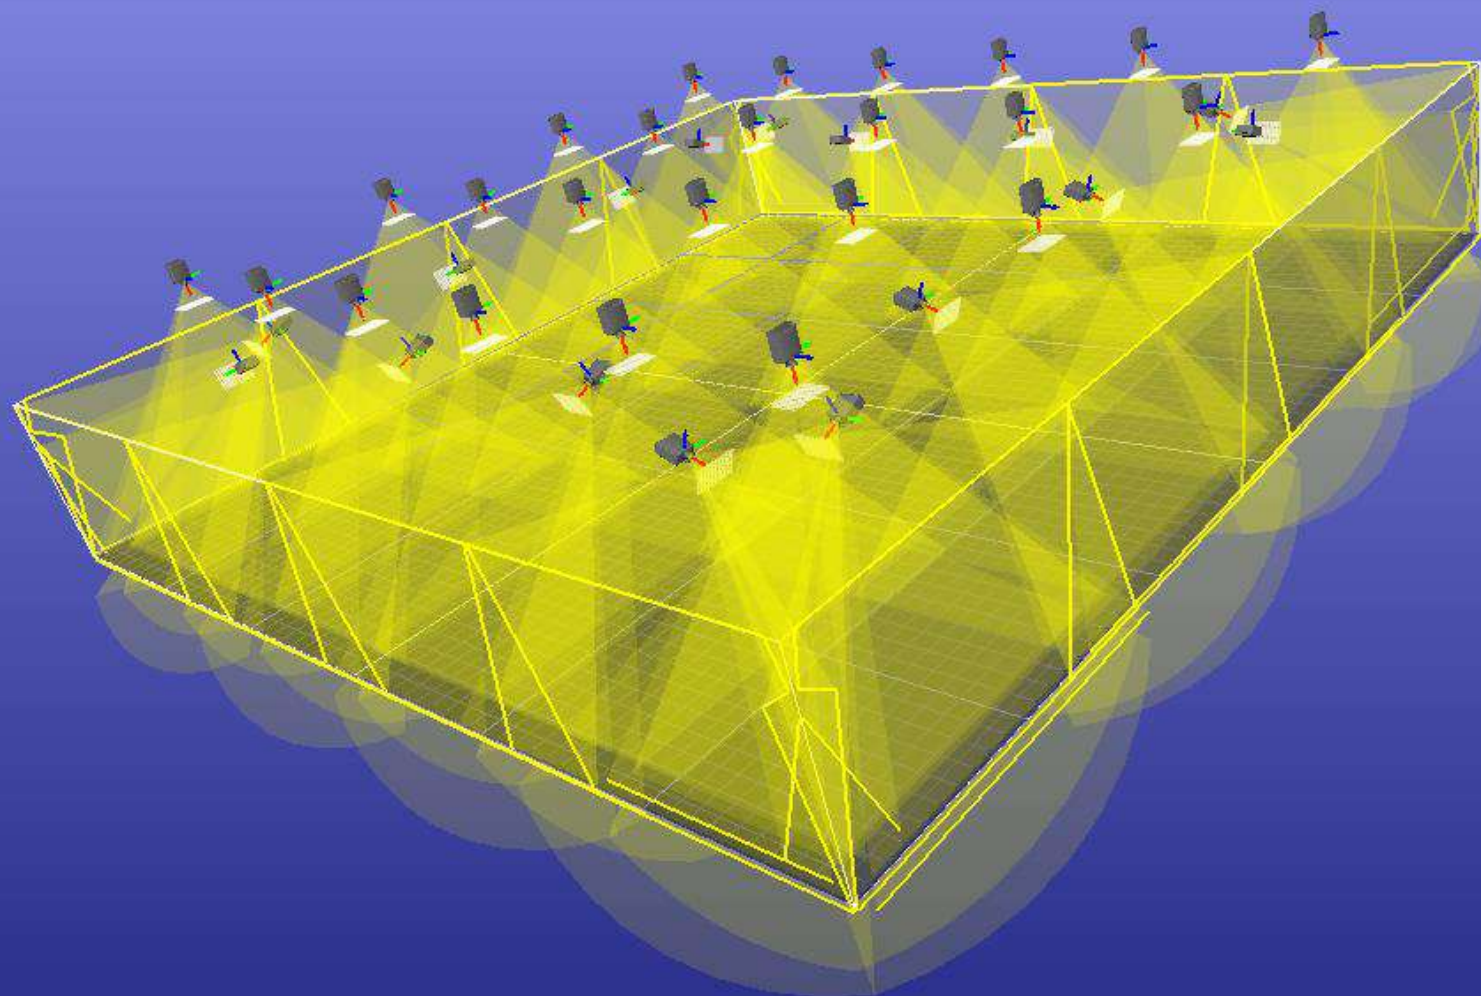


Simulator (1)
[perspective]

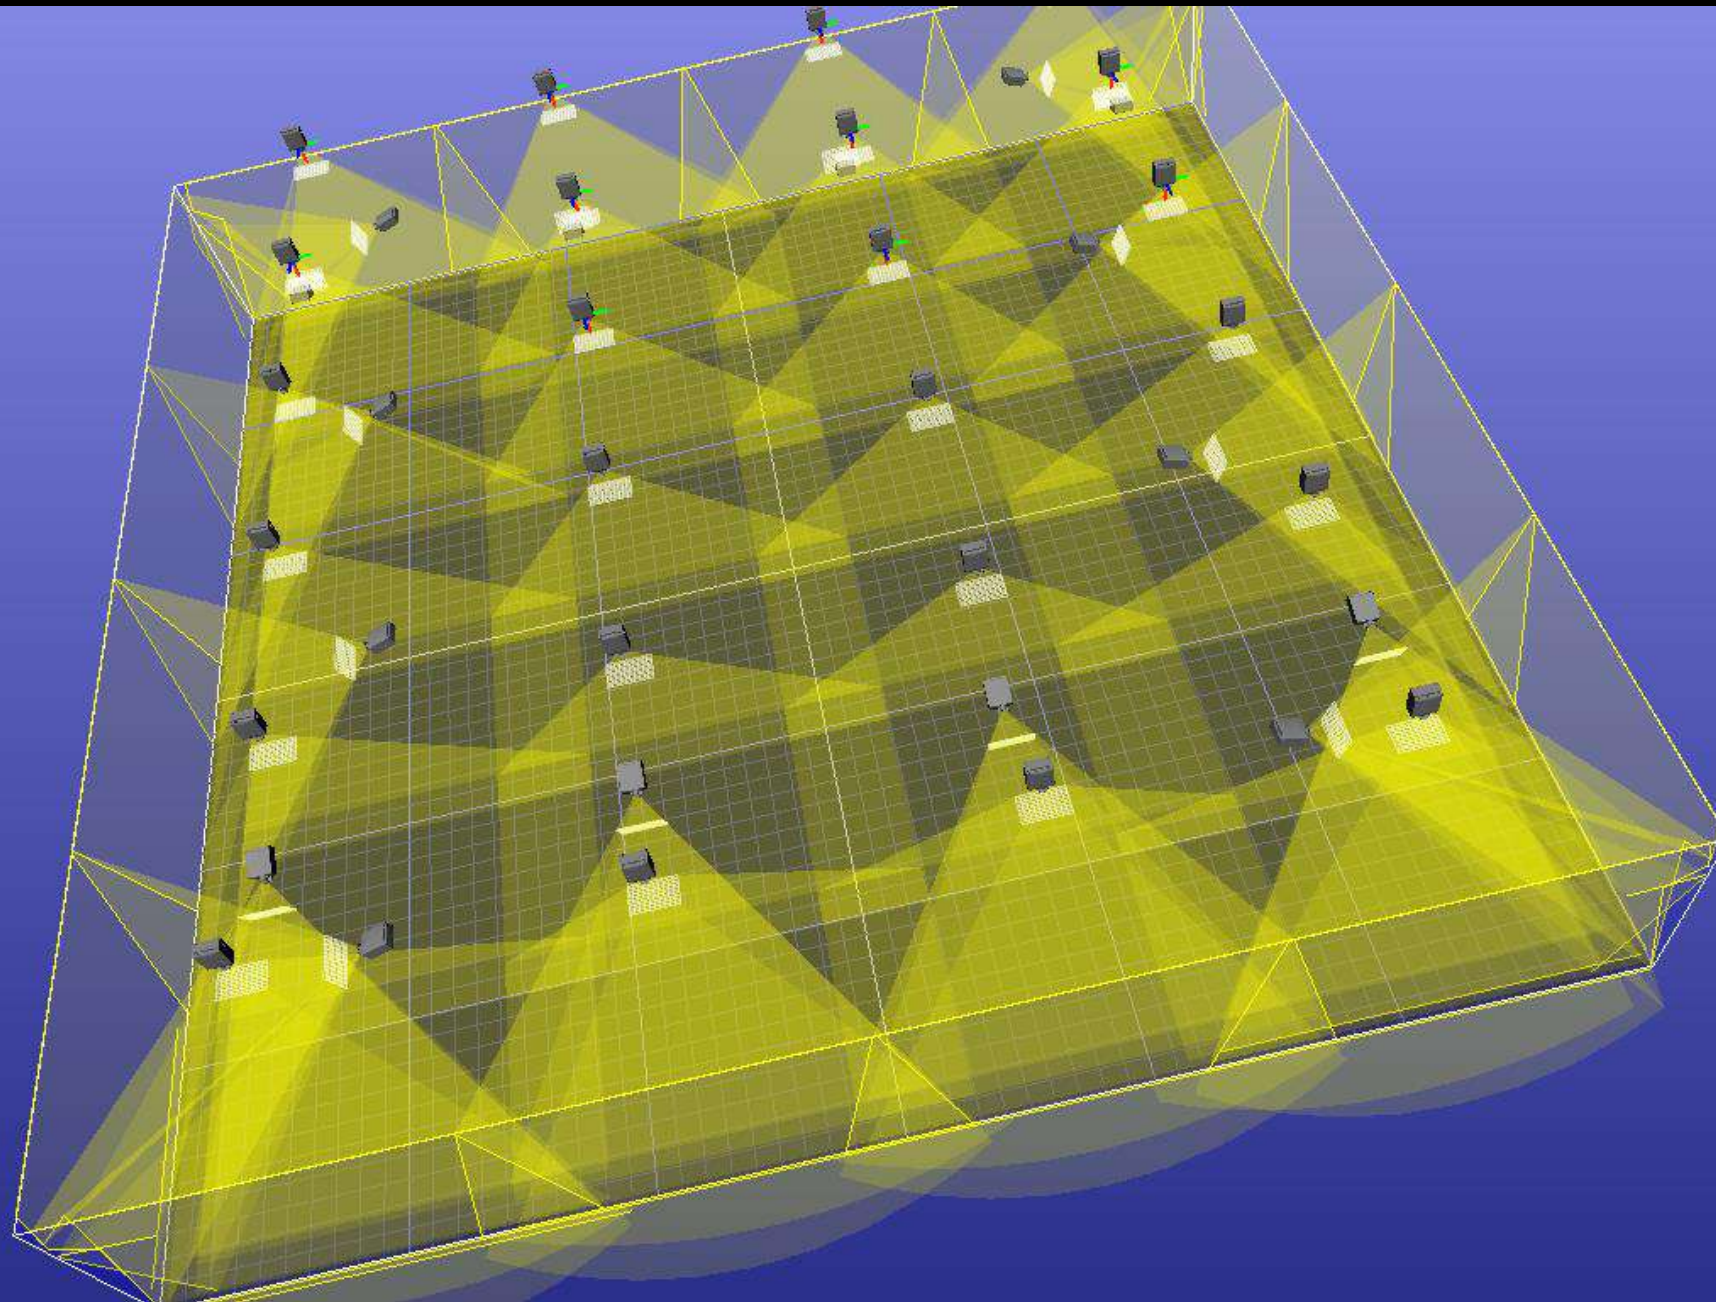

**Realizzazione
Pixel Maps**





**Lavorazione
Post-Produzione**

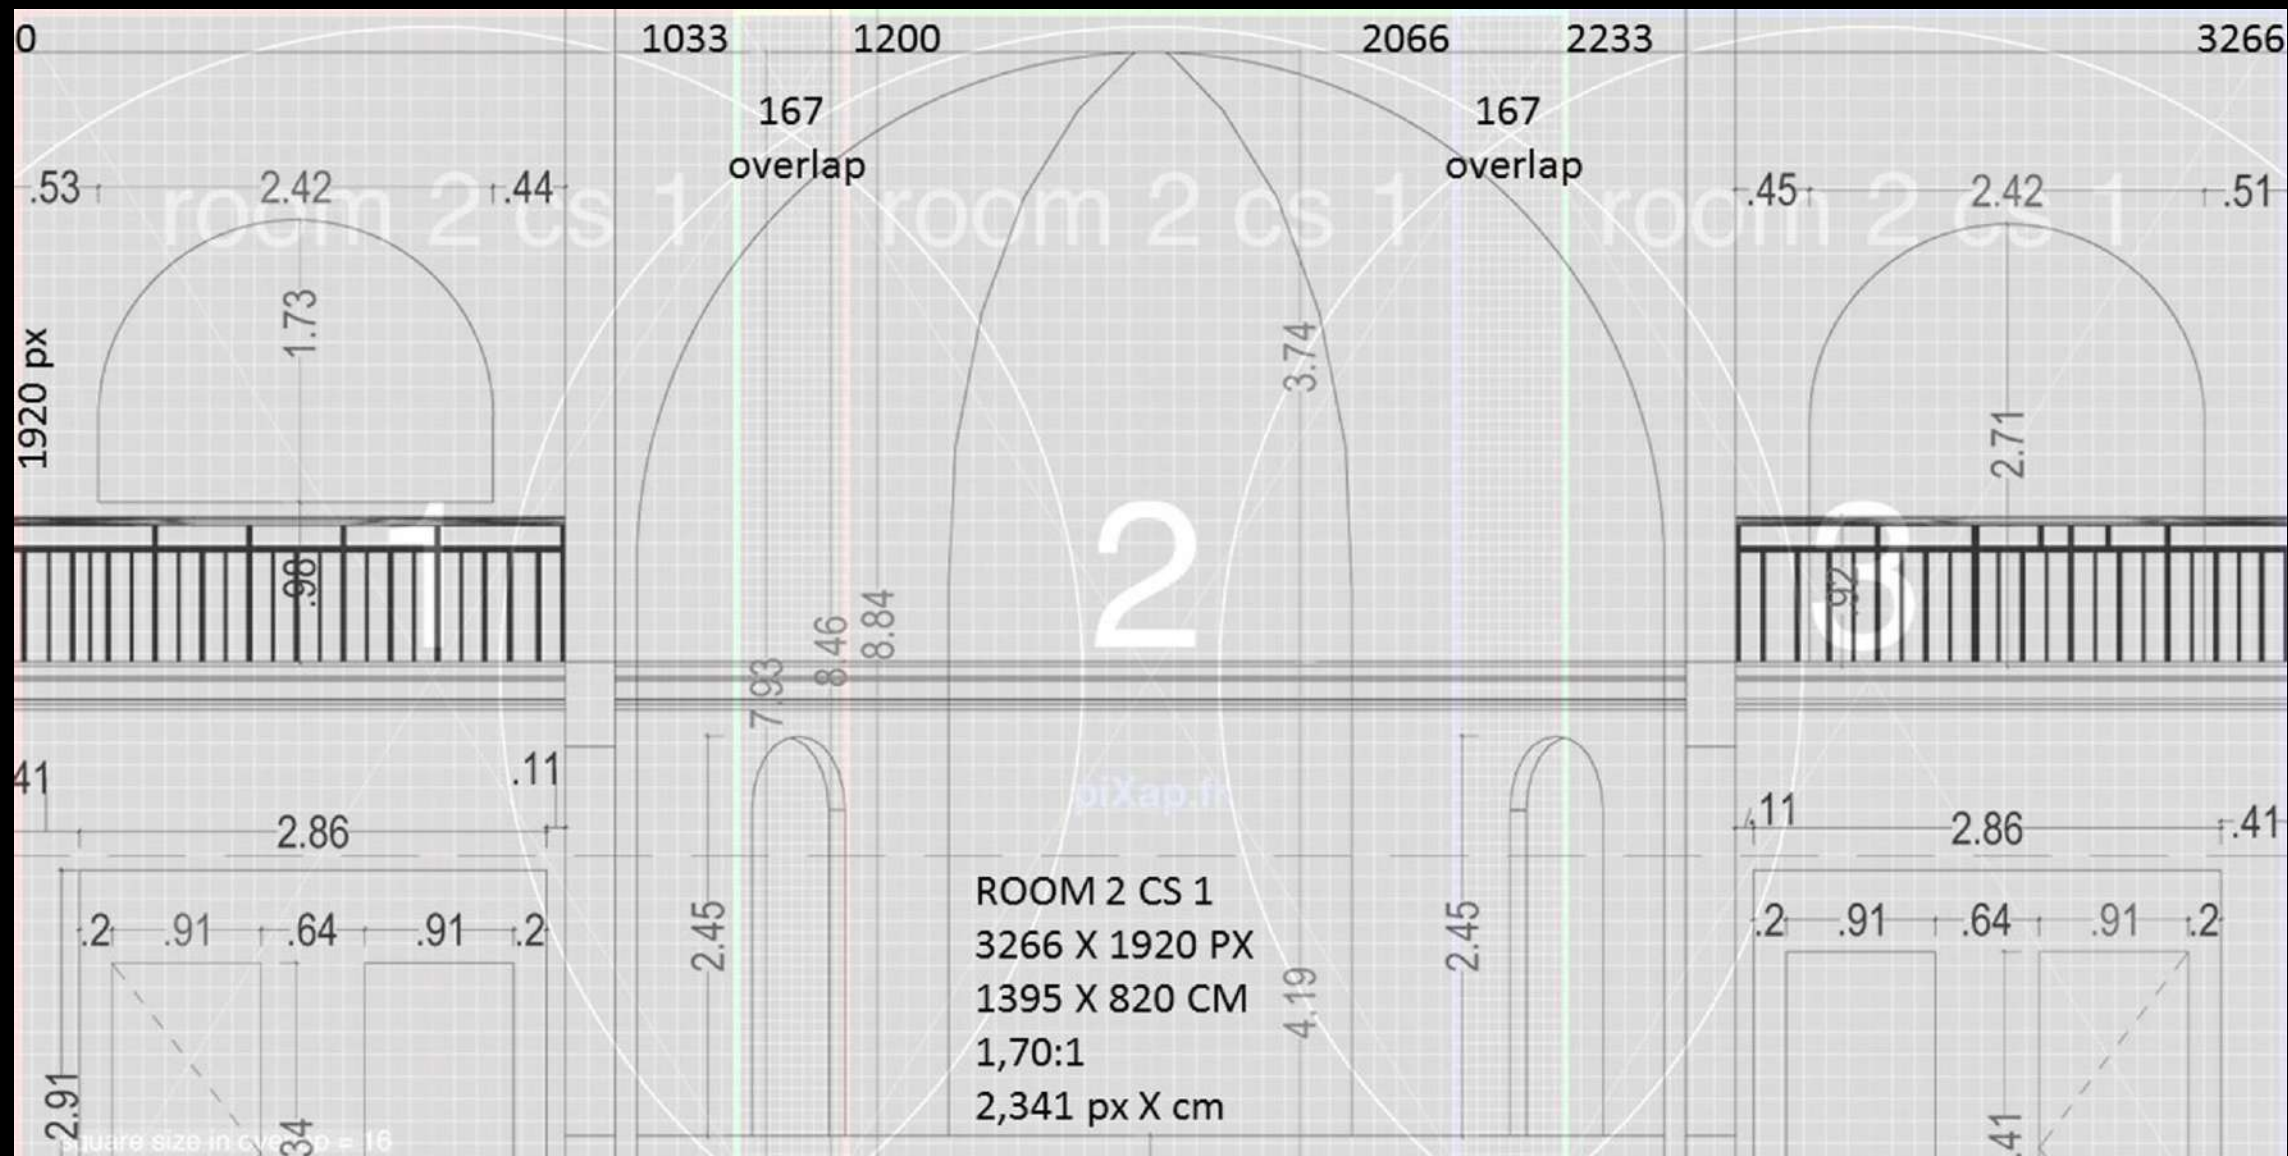

Installazione Tecnologie Setup show





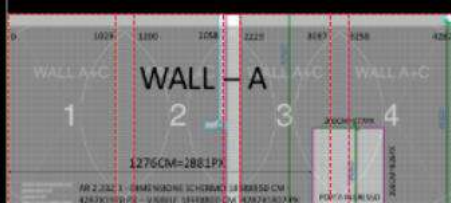
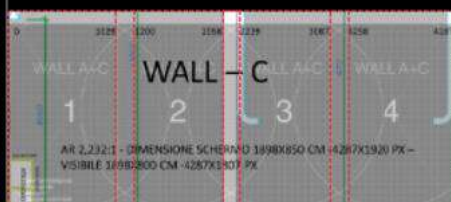
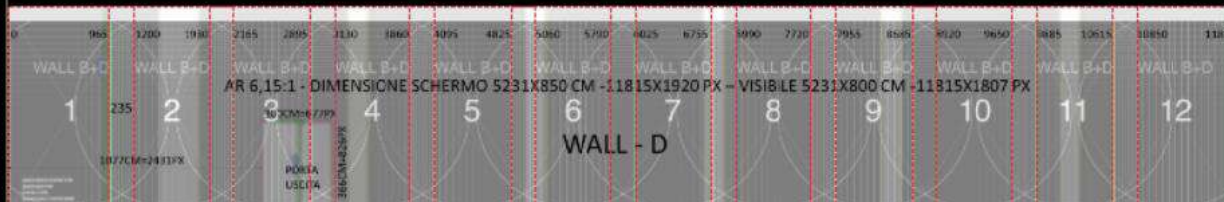
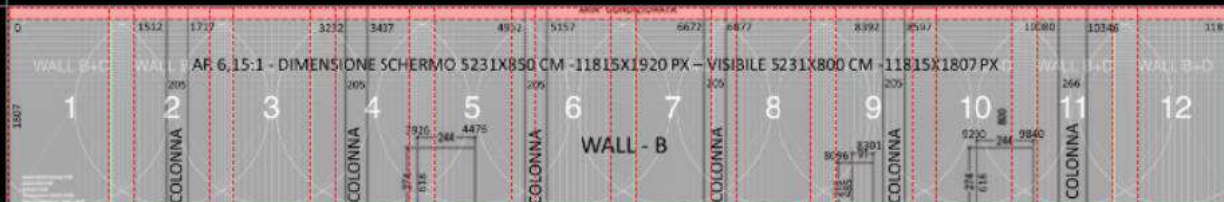


Nome	Icona	Tipo	Informazioni	Durata
11815x1920 WALL B COLONNE 07-02-2020.png		Immagine	5376 x 874	
11815x1920 WALL D 02-07-20 OVERLAP.png		Immagine	5376 x 874	
FLOOR 10047X3644 08-02-20.png		Immagine	3125 x 1134	
WALL A INGRESSO 4287X1920 08-02-20.png		Immagine	1687 x 756	
WALL C EMERGENZA 4287X1920 08-02-20.png		Immagine	1687 x 756	

0:00.000 0:50 1:40 2:30 3:20 4:1

FLOOR 10047X3644

WALL C EM

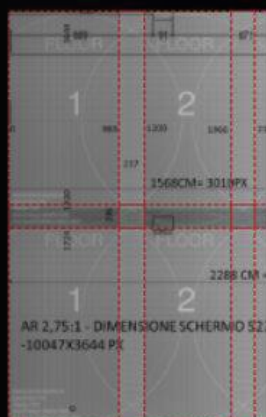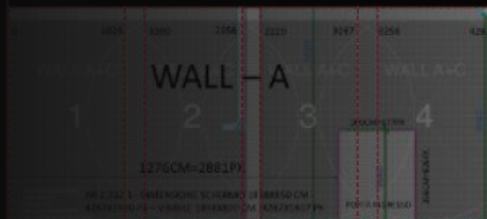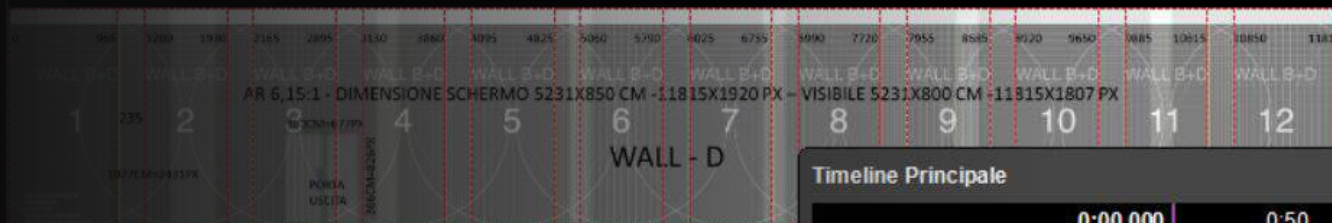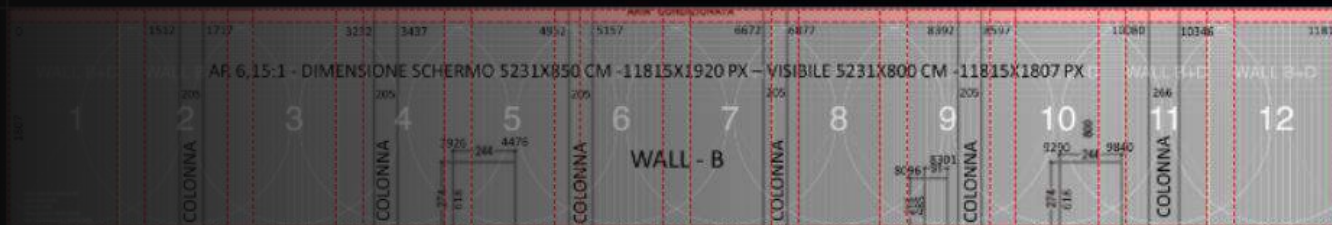


Nome	Icona	Tipo	Informazioni
11815x1920 WALL B COLONNE 07-02-2020.png		Immagine	5376 x 874
11815x1920 WALL D 02-07-20 OVERLAP.png		Immagine	5376 x 874
FLOOR 10047X3644 08-02-20.png		Immagine	3125 x 113
WALL A INGRESSO 4287X1920 08-02-20.png		Immagine	1687 x 756
WALL C EMERGENZA 4287X1920 08-02-20.png		Immagine	1687 x 756

Timeline Principale

	0:00.000	0:50	1:40	2:30	3:20	4:10	5:00	5:50	6:40	7:30	8:20	9:10
▶ LAYER 10												
▶ LAYER 9												
▶ LAYER 8												
▶ LAYER 7												
▶ LAYER 6												
▶ LAYER 5												
▶ LAYER 4												
▶ LAYER 3												
▶ LAYER 2												
▶ LAYER 1												

Show

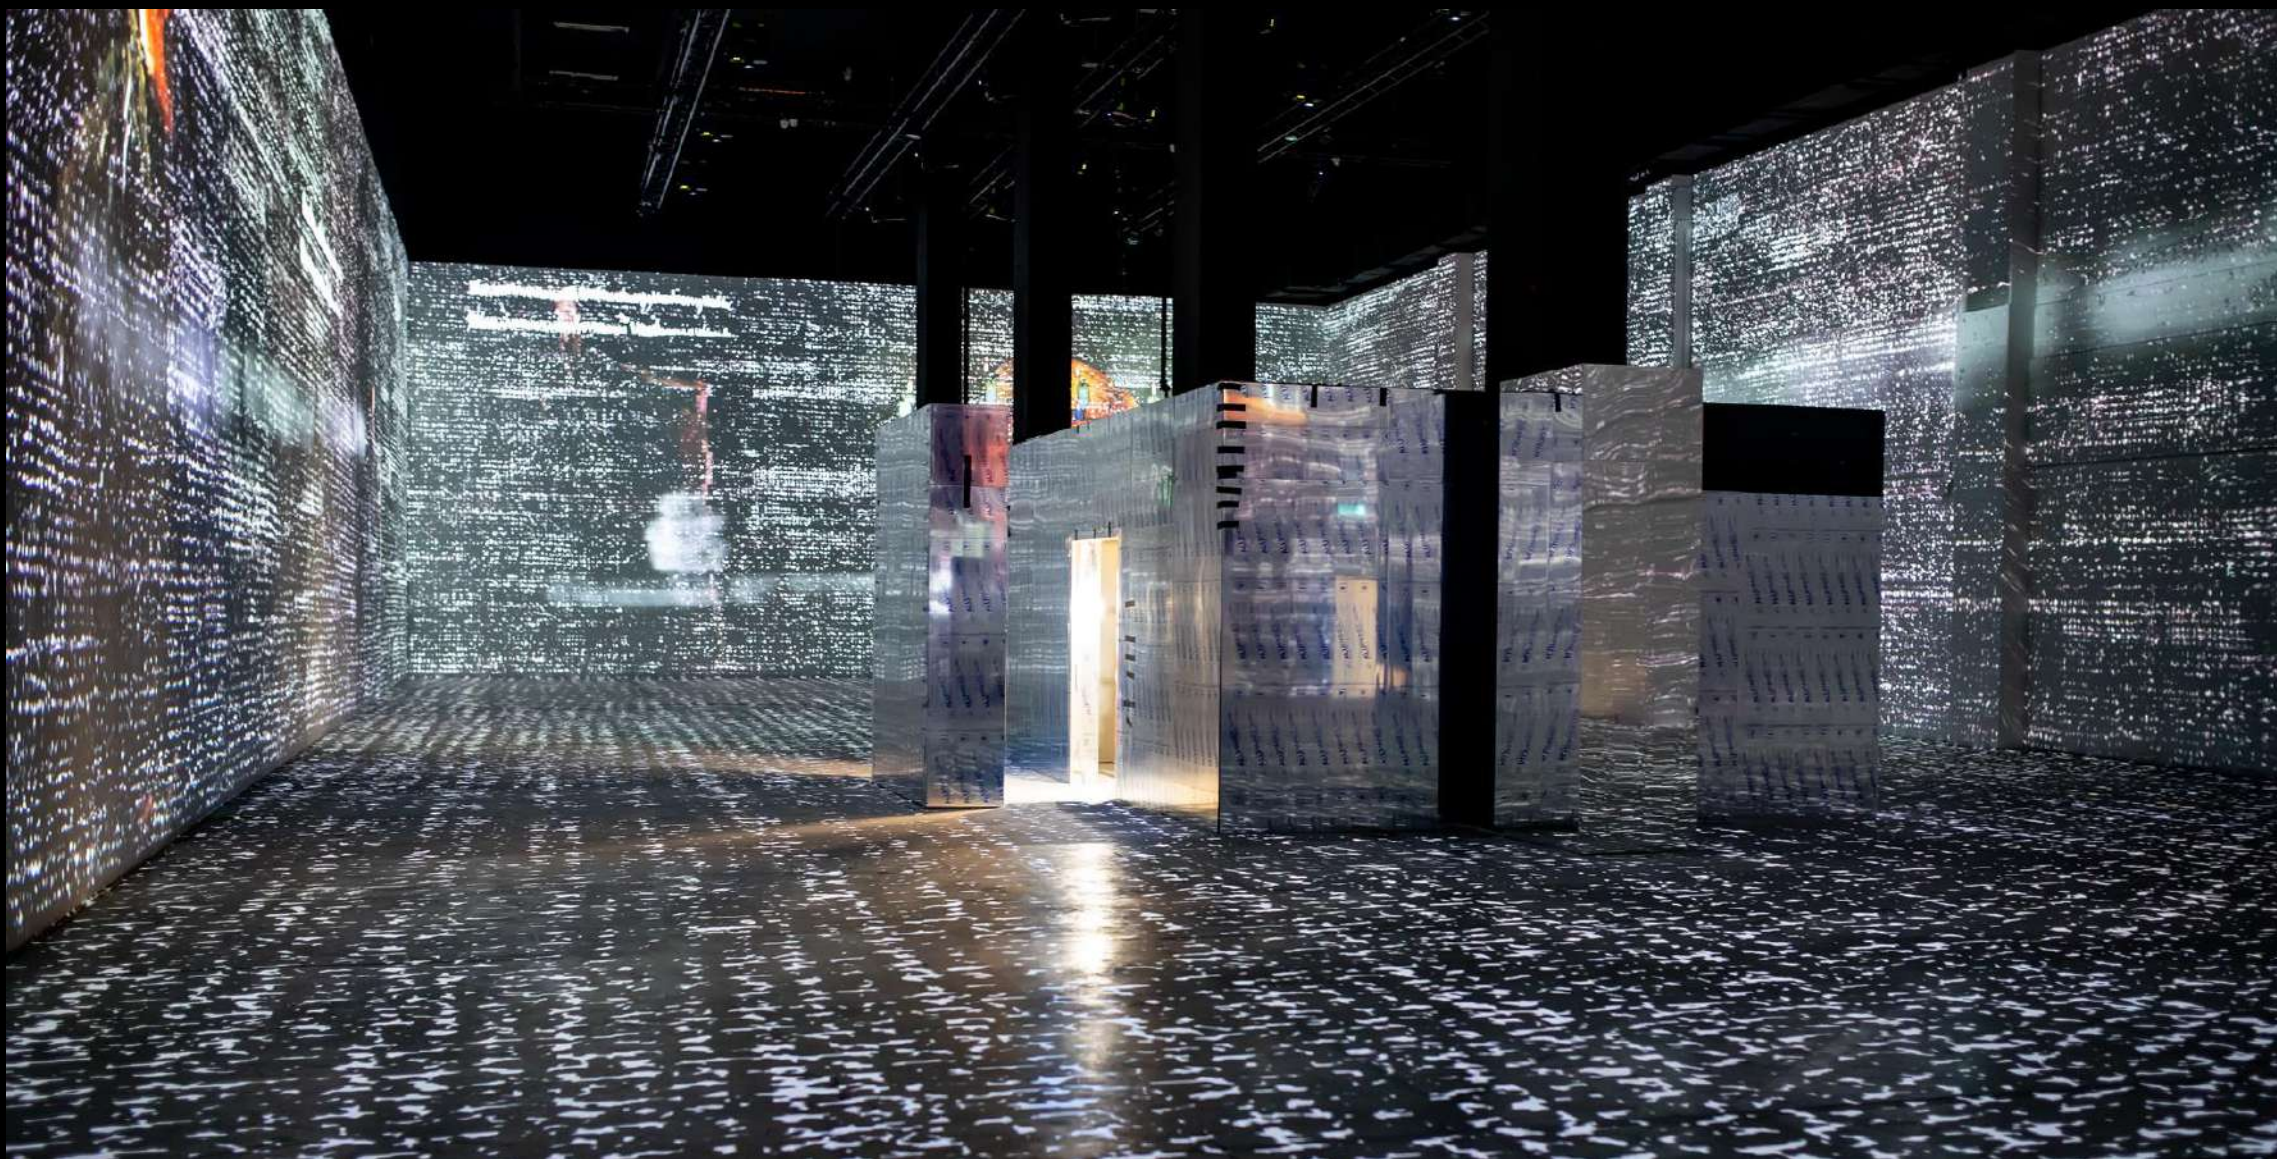












PROGETTI-INSTALLAZIONI-EVENTI

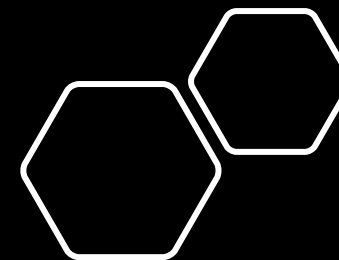

Grazie

drpmultimedia@gmail.com

